


VRBIČANY

ÚZEMNÍ PLÁN

"VÝKRES KONCEPCE VEŘEJNÉ INFRASTRUKTURY"


DOPRAVNÍ A TECHNICKÁ INFRASTRUKTURA,
OBČANSKÉ VYBAVENÍ VEŘEJNÉ
INFRASTRUKTURY, VEŘEJNÁ PROSTRANSTVÍ

Měřítko 1:5000

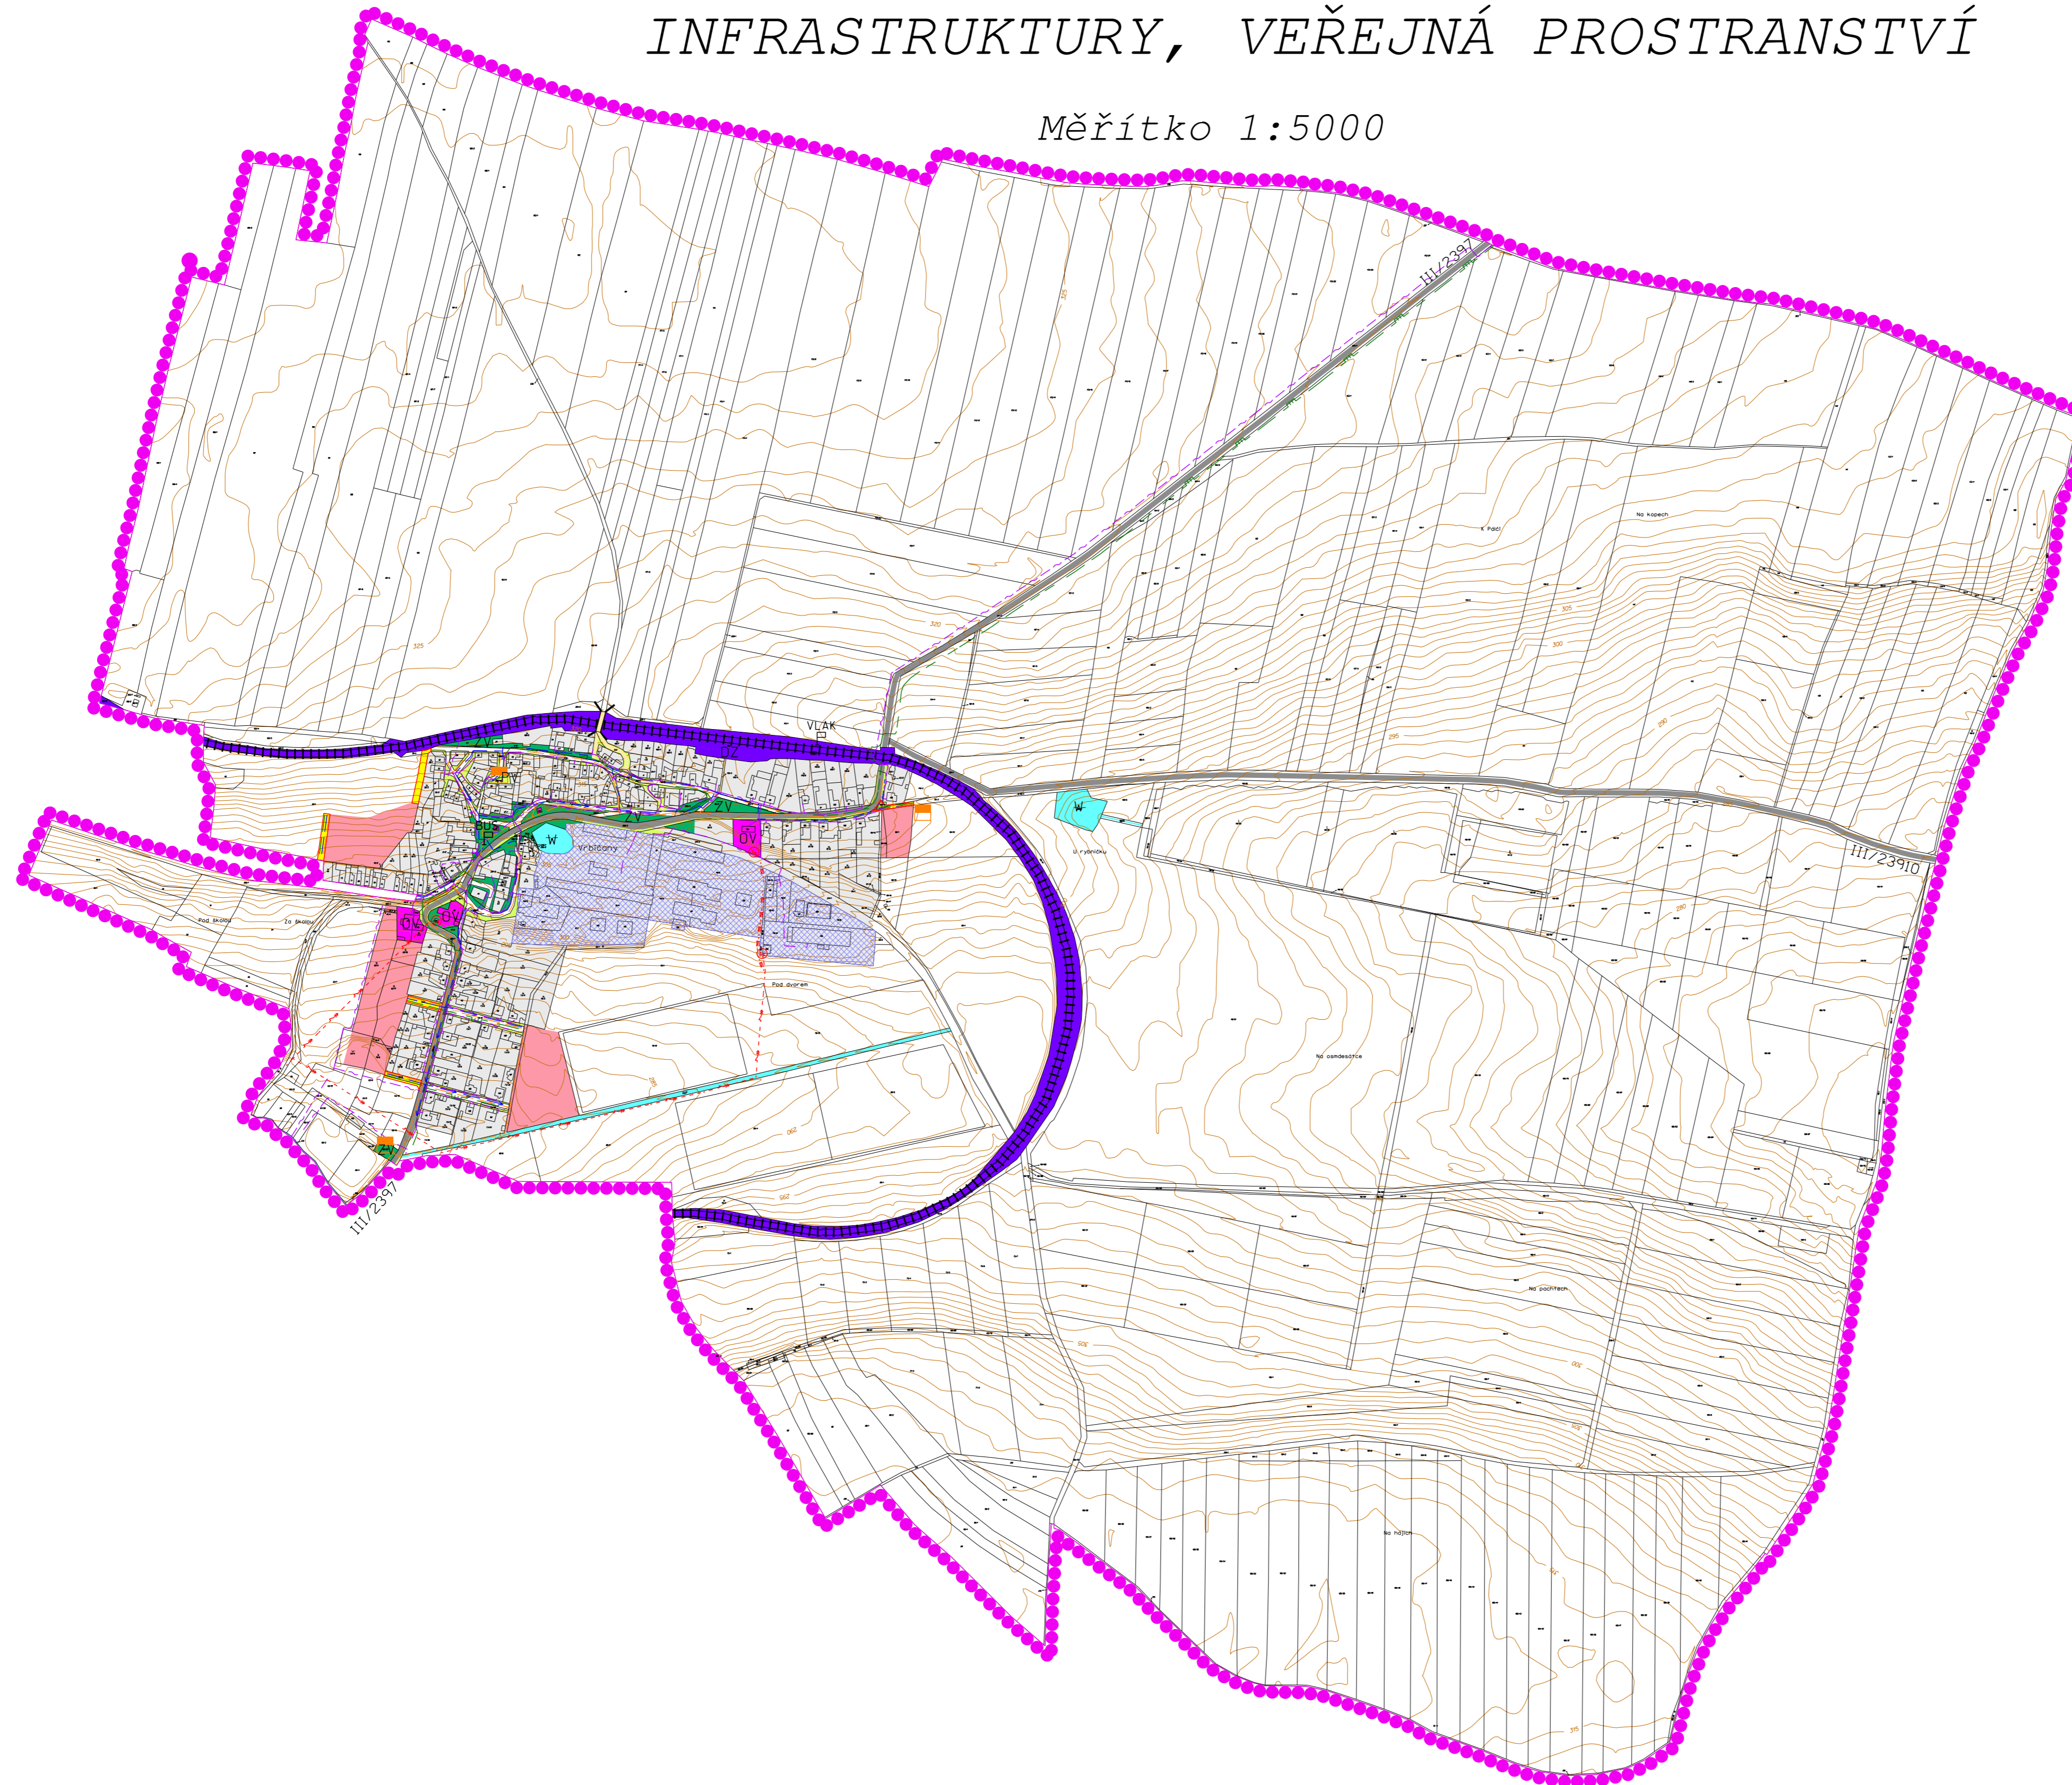

LEGENDA

HRANICE			HRANICE ŘEŠENÉHO ÚZEMÍ
STAV	MĚRKY		
			ZASTAVĚNÉ ÚZEMÍ
			ZASTAVITELNÉ PLOCHY
			PLOCHY PŘESTAVBY
PLOCHY OBČANSKÉHO VYBAVENÍ			
			OBČANSKÉ VYBAVENÍ - VEŘEJNÁ INFRASTRUKTURA (OV)
PLOCHY VEŘEJNÝCH PROSTRANSTVÍ			
			VEŘEJNÁ PROSTRANSTVÍ (PV)
			VEŘEJNÁ PROSTRANSTVÍ - VEŘEJNÁ ZELEŇ (ZV)
PLOCHY VODNÍ A VODOHOSPODÁŘSKÉ			
			VODNÍ PLOCHY A TOKY (W)
PLOCHY DOPRAVNÍ INFRASTRUKTURY			
DOPRAVNÍ INFRASTRUKTURA - SILNIČNÍ (DS)			
			SILNICE III. TŘÍDY
			MÍSTNÍ KOMUNIKACE
			KOMUNIKACE PRO PĚŠÍ
			MOST
			ZASTÁVKA AUTOBUSU
DOPRAVNÍ INFRASTRUKTURA - ŽELEZNIČNÍ (DZ)			
			ŽELEZNIČNÍ TRÁŤ
			ZASTÁVKA VLAKU
PLOCHY TECHNICKÉ INFRASTRUKTURY			
TECHNICKÁ INFRASTRUKTURA - INŽENÝRSKÉ SÍTĚ (TI)			
ELEKTRICKÁ ENERGIE			
			VENKOVNÍ VEDENÍ ELEKTRICKÉ ENERGIE VN 22 KV
			PODZEMNÍ VEDENÍ ELEKTRICKÉ ENERGIE VN 22 KV
			TRAFOSTANICE
ZÁSOBOVÁNÍ VODOU			
			VODOVODNÍ SÍŤ
KANALIZACE			
			KANALIZACE SPLAŠKOVÁ
			ČERPAČÍ STANICE ODPADNÍCH VOD
PLYN			
			VEDENÍ PLYNOVODU STL
SPOJE			
			KOMUNIKAČNÍ VEDENÍ

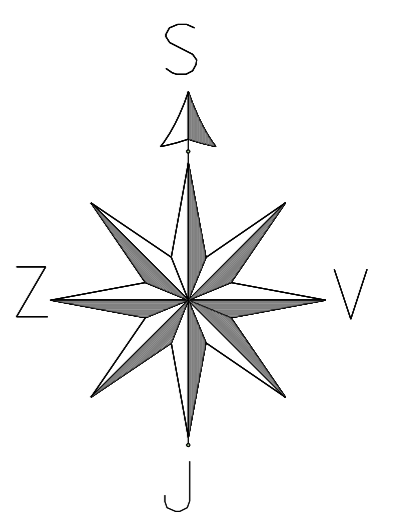

POŘIZOVATEL	Městský úřad Slaný, Stavební úřad - Úřad územního plánování		
ZPRACOVATEL URBANISTICKÉ ČÁSTI DIGITÁLNÍ ZPRACOVÁNÍ			
ODPOVĚDNÝ PROJEKTANT	Ing. Stanislav Zeman	HLAVNÍ PROJEKTANT	Ing. arch. Václava Dandová
NÁZEV AKCE	VRBIČANY ÚZEMNÍ PLÁN		ETAPA DATUM MĚŘÍTKO
NÁZEV VÝKRESU	VÝKRES KONCEPCE VEŘEJNÉ INFRASTRUKTURY		FORMÁT 730x575
ČÁST DOKUMENTACE	ÚZEMNÍ PLÁN - "VÝROKOVÁ ČÁST"		Č. VÝKRESU 4