


VRBIČANY

ÚZEMNÍ PLÁN

"HLAVNÍ VÝKRES"

URBANISTICKÁ KONCEPCE S VYMEZENÍM
PLOCH S ROZDÍLNÝM ZPŮSOBEM VYUŽITÍ

Měřítko 1:5000

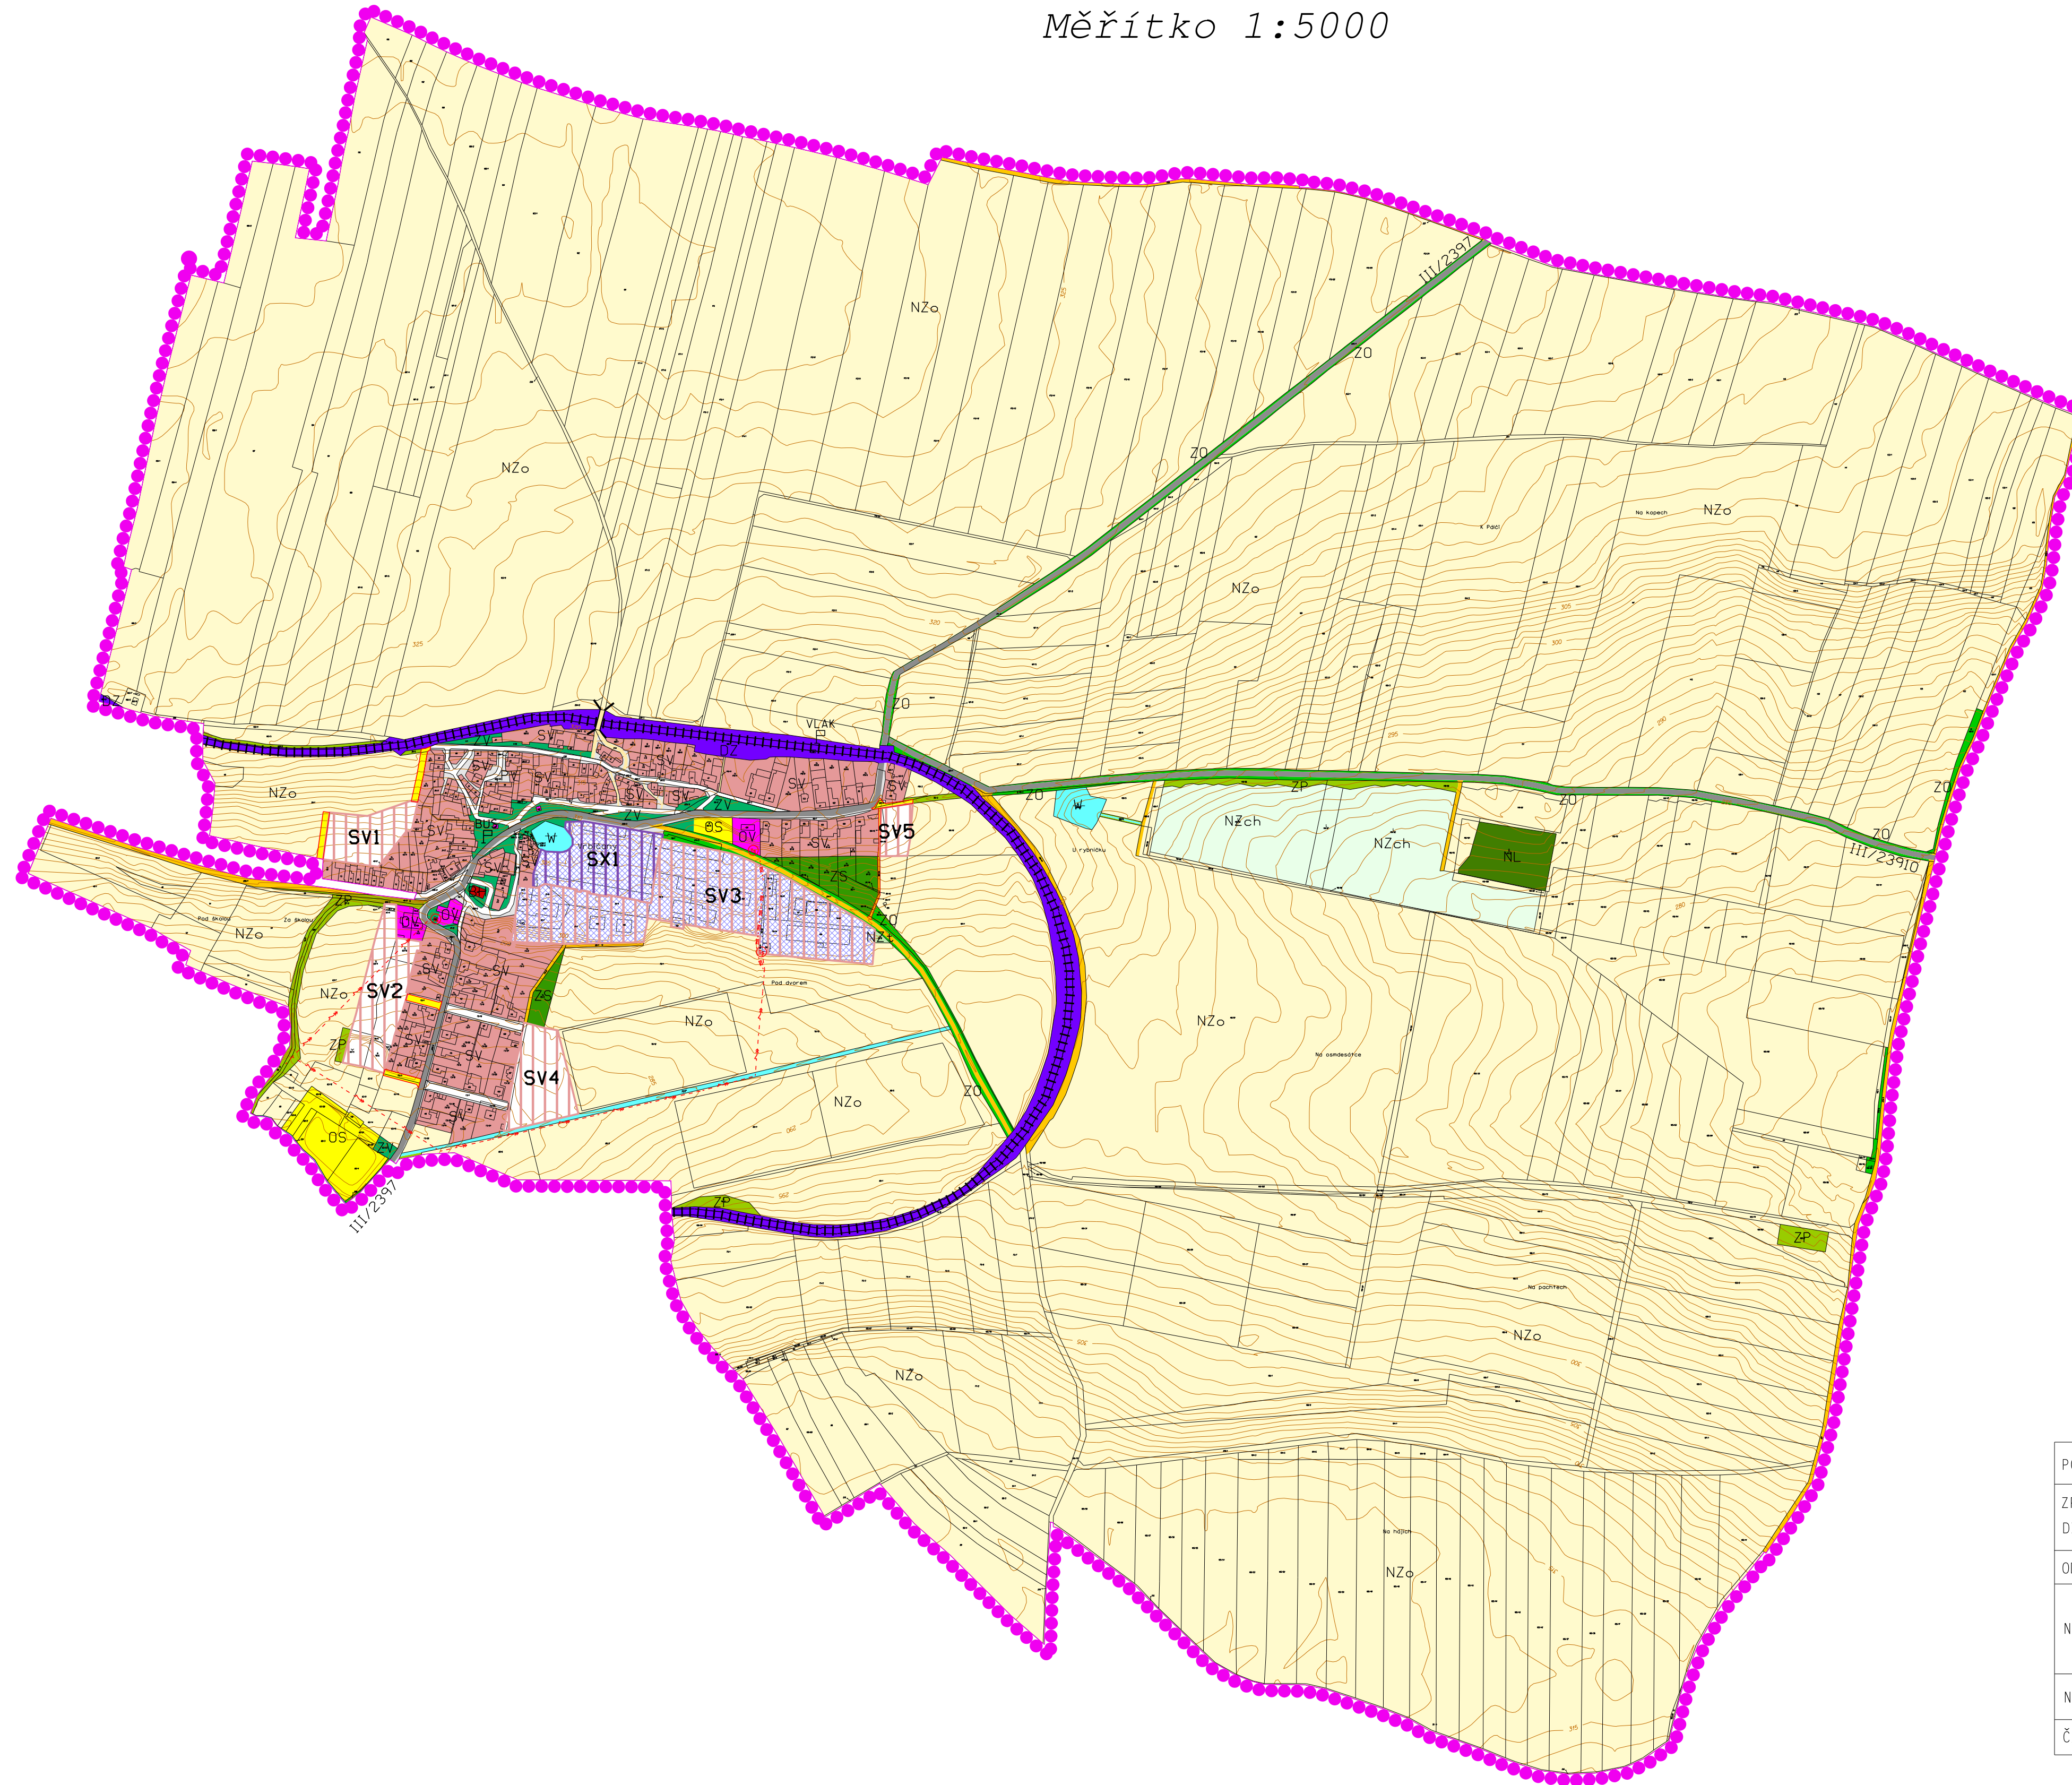

LEGENDA	
HRANICE	
	HRANICE ŘEŠENÉHO ÚZEMÍ
	STAV
	MÝRŔ
	PLOCHY PŘESTAVBY
PLOCHY BYDLENÍ	
	BH PLOCHY BYDLENÍ V BYTOVÝCH DOMECH (BH)
PLOCHY OBČANSKÉHO VYBAVENÍ	
	OV OBČANSKÉ VYBAVENÍ - VEŘEJNÁ INFRASTRUKTURA (OV)
	OS OBČANSKÉ VYBAVENÍ - TĚLOVÝCHOVNÁ A SPORTOVNÍ ZAŘÍZENÍ (OS)
PLOCHY VEŘEJNÝCH PROSTRANSTVÍ	
	PV VEŘEJNÁ PROSTRANSTVÍ (PV)
	ZV VEŘEJNÁ PROSTRANSTVÍ - VEŘEJNÁ ZELENĚ (ZV)
PLOCHY SMÍŠENÉ OBYTNÉ	
	SV PLOCHY SMÍŠENÉ OBYTNÉ - VENKOVSKÉ (SV)
	SX PLOCHY SMÍŠENÉ OBYTNÉ - SE SPECIFICKÝM VYUŽITÍM (SX)
PLOCHY DOPRAVNÍ INFRASTRUKTURY	
DOPRAVNÍ INFRASTRUKTURA - SILNIČNÍ (DS)	
	SILNICE III. TŘÍDY
	MÍSTNÍ KOMUNIKACE
	KOMUNIKACE PRO PĚŠÍ
	MOST
	ZASTÁVKA AUTOBUSU
DOPRAVNÍ INFRASTRUKTURA - ŽELEZNIČNÍ (DZ)	
	ŽELEZNIČNÍ TRÁŤ
	ZASTÁVKA VLAKU
PLOCHY TECHNICKÉ INFRASTRUKTURY	
TECHNICKÁ INFRASTRUKTURA - INŽENÝRSKÉ SÍTĚ (TI)	
	VENKOVNÍ VEDENÍ ELEKTRICKÉ ENERGIE VN 22 KV
	PODZEMNÍ VEDENÍ ELEKTRICKÉ ENERGIE VN 22 KV
	TRAFOSTANICE
PLOCHY ZELENĚ	
	ZS ZELENĚ - SOUKROMÁ A VYHRAZENÁ (ZS)
	ZO ZELENĚ - OCHRANNÁ A IZOLAČNÍ (ZO)
	ZP ZELENĚ - PŘÍRODNÍHO CHARAKTERU /KRAJINNÁ ZELENĚ/ (ZP)
PLOCHY VODNÍ A VODOHOSPODÁŘSKÉ	
	W VODNÍ PLOCHY A TOKY (W)
PLOCHY ZEMĚDĚLSKÉ	
	NZo ORNÁ PŮDA (NZo)
	NZt TRVALÉ TRAVNÍ POROSTY (NZt)
	NZch CHMELNICE (NZch)
	POLNÍ CESTY
PLOCHY LESNÍ	
	NL LESY HOSPODÁŘSKÉ (NL)

POŘIZOVATEL	Městský úřad Slaný, Stavební úřad - Úřad územního plánování
ZPRACOVATEL URBANISTICKÉ ČÁSTI DIGITÁLNÍ ZPRACOVÁNÍ	AGROURBANISTICKÝ ATELIER PROJEKTOVÉ PRÁCE
ODPOVĚDNÝ PROJEKTANT	Ing. Stanislav Zeman
HLAVNÍ PROJEKTANT	Ing. arch. Václava Dandová
NÁZEV AKCE	VRBIČANY ÚZEMNÍ PLÁN
NÁZEV VÝKRESU	HLAVNÍ VÝKRES
ČÁST DOKUMENTACE	ÚZEMNÍ PLÁN - "VÝROKOVÁ ČÁST"
ETAPA	ETAPA 11/2013
DATUM	11/2013
MĚŘÍTKO	1:5000
FORMÁT	730x585
Č. VÝKRESU	2